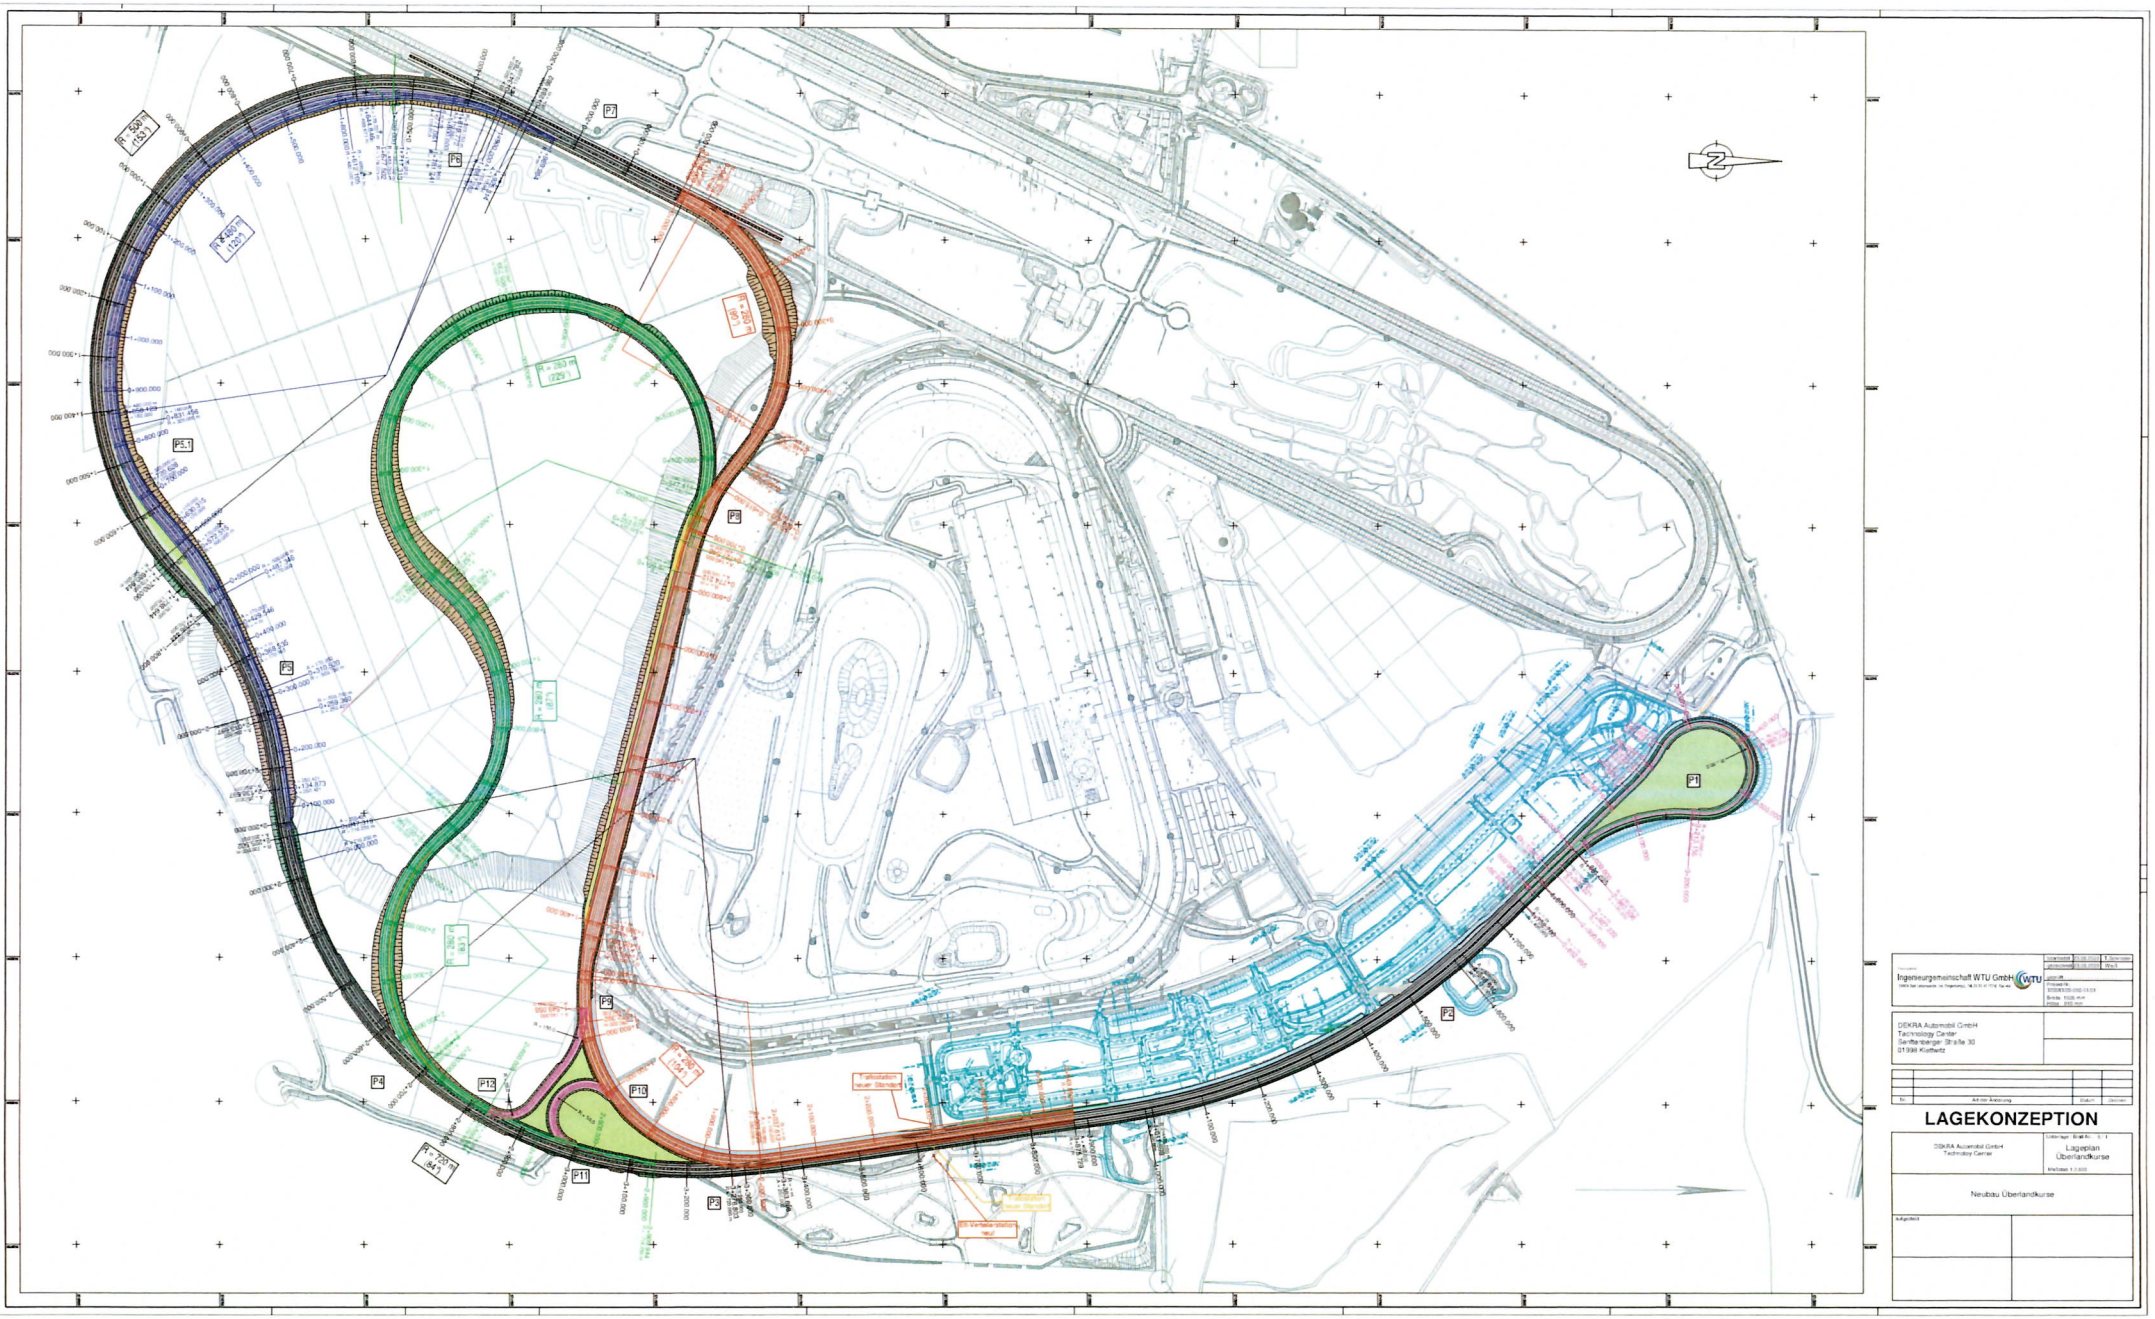

Ingenieurgemeinschaft WTU GmbH

DEKRA Automobil GmbH
Technology Center
Senftenberger Straße 30
01998 Klettwitz

Art der Änderung

LAGEKONZEPTION

DEKRA Automobil GmbH
Technology Center

Lageplan Überlandkurse

Neubau Überlandkurse